


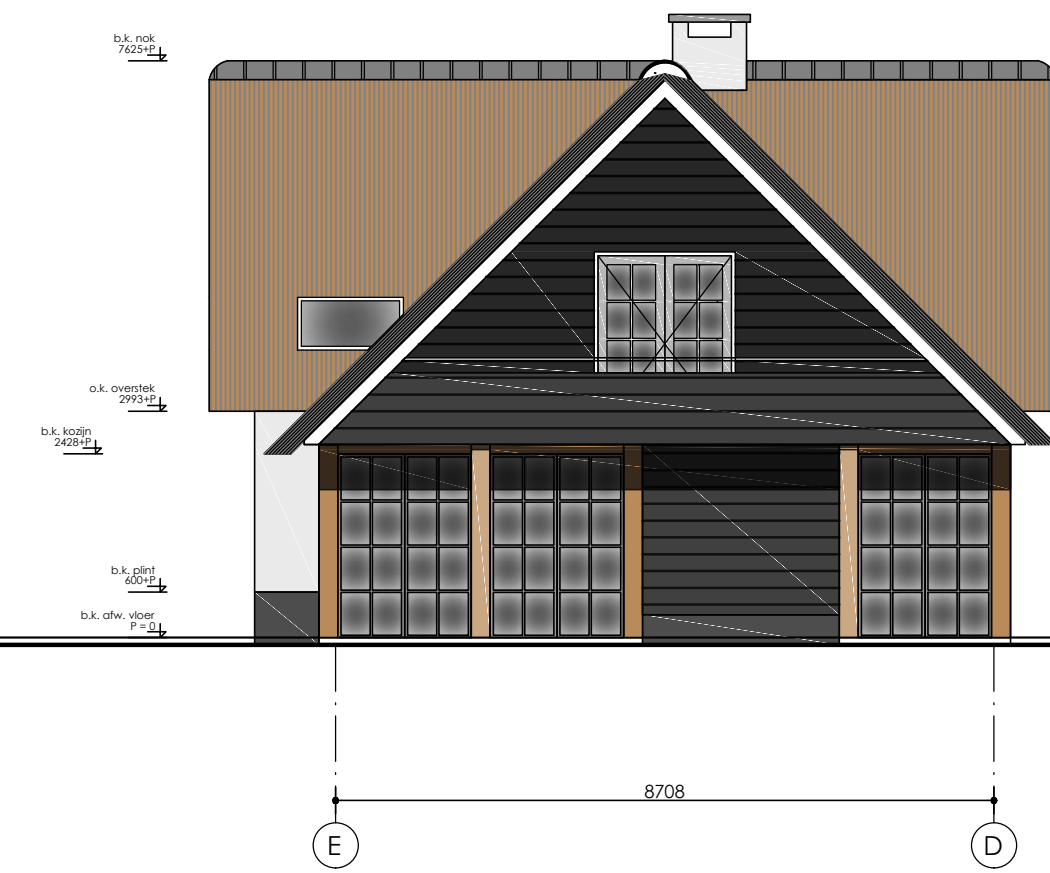

VOORGEVEL (OOST-WEST)
NIEUWE SITUATIE




ZIJGEVEL (ZUID-OOST)
NIEUWE SITUATIE




ACHTERGEVEL (NOORD-OOST)
NIEUWE SITUATIE




ZIJGEVEL (NOORD-WEST)
NIEUWE SITUATIE

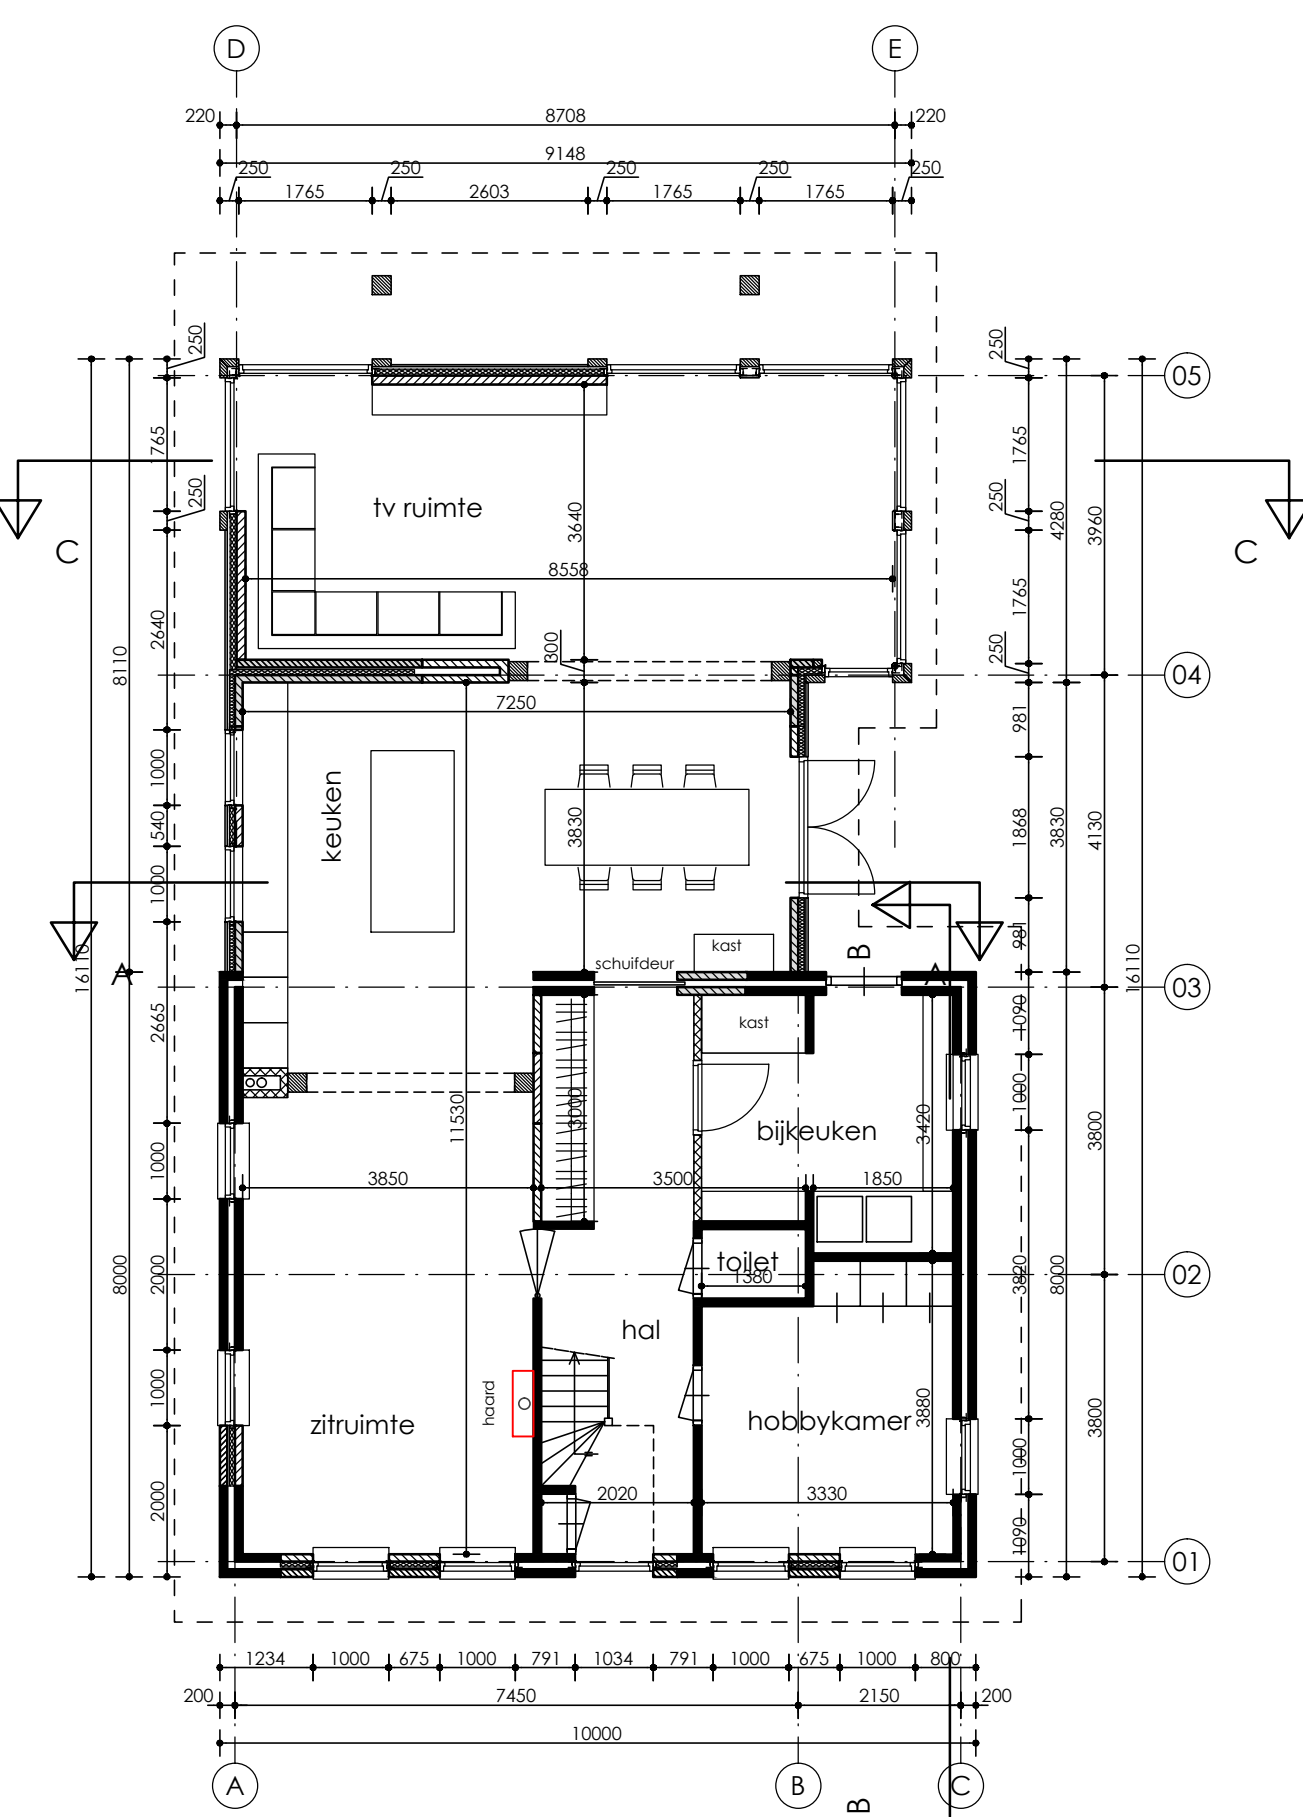


BEGANE GROND
NIEUWE SITUATIE

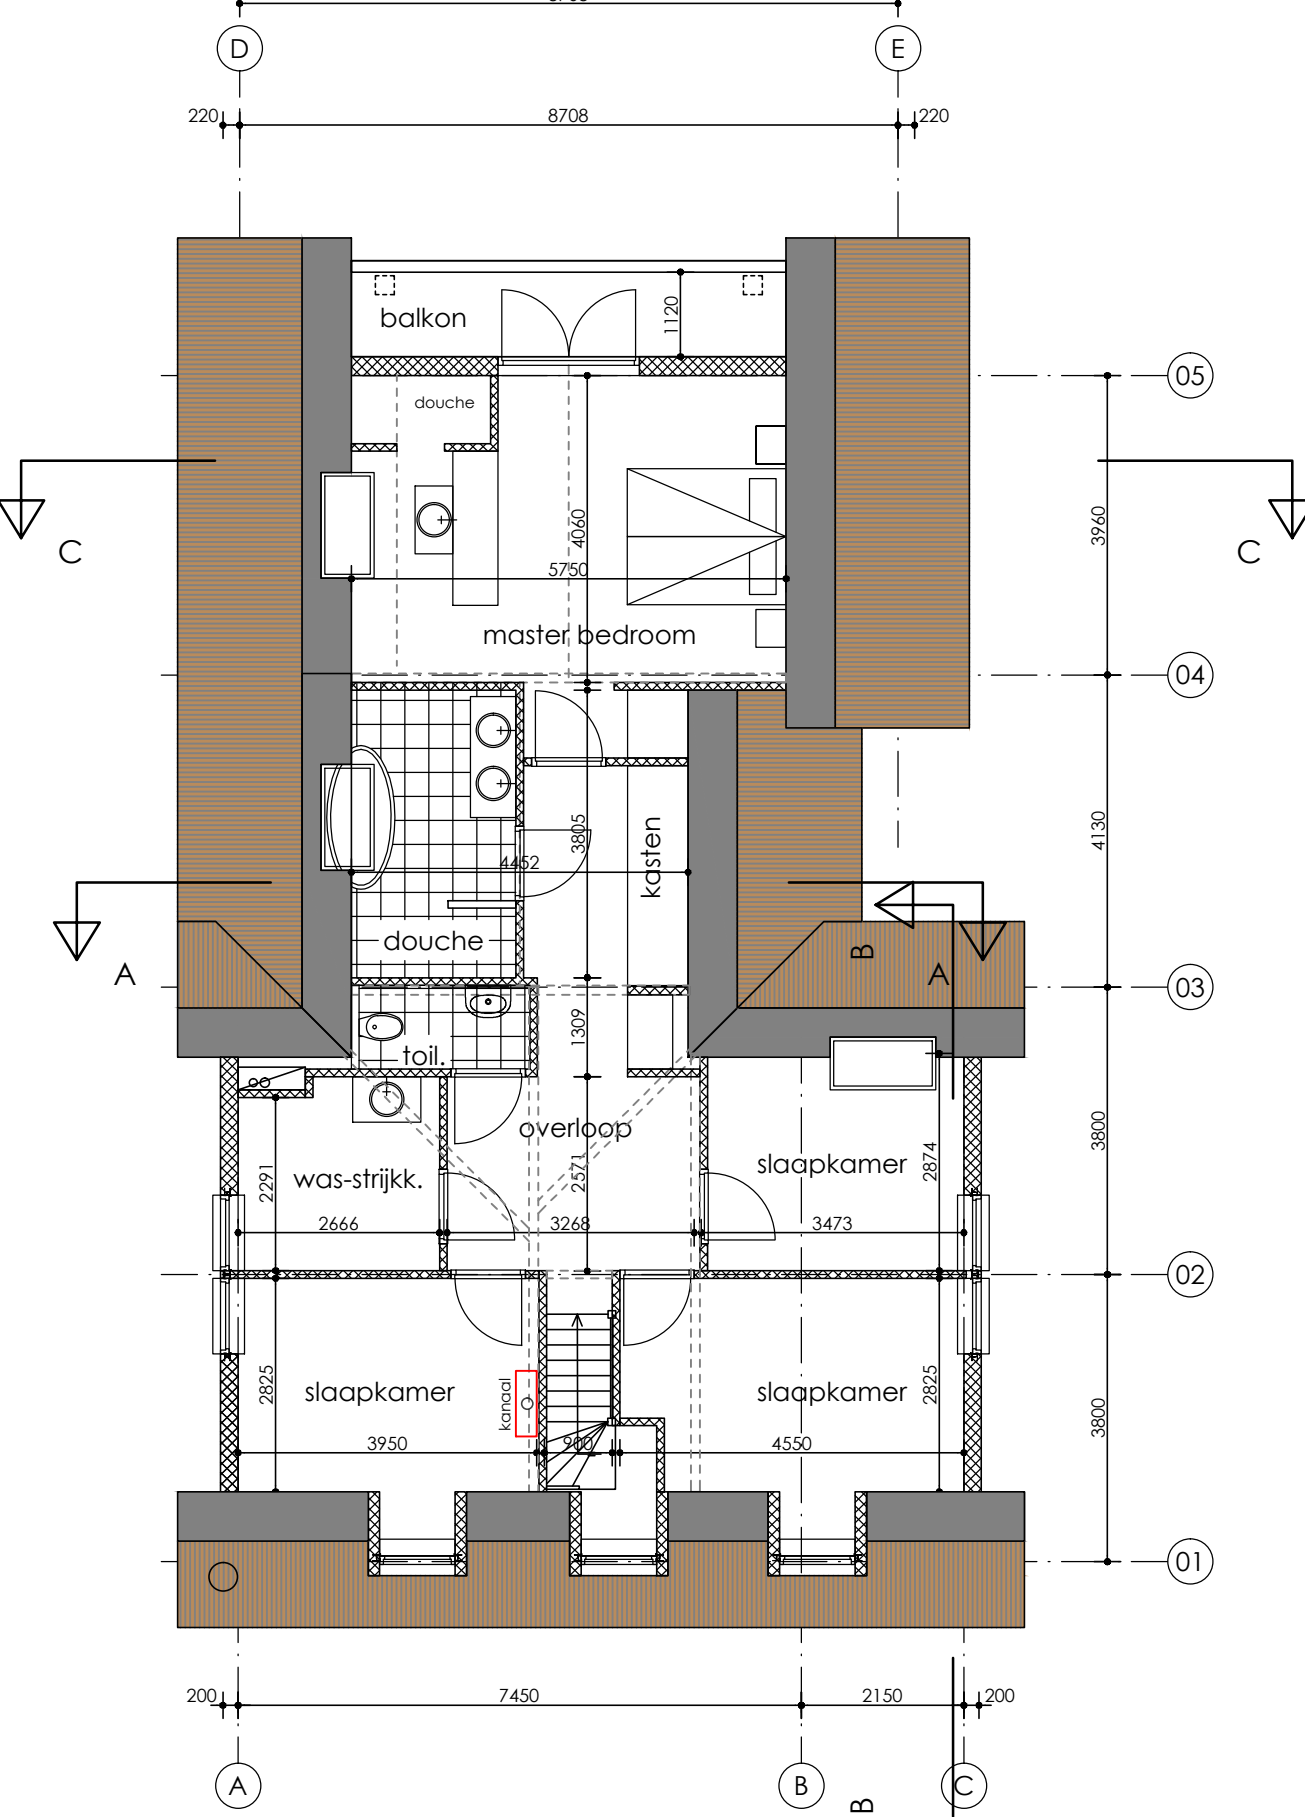


1e VERDIEPING
NIEUWE SITUATIE

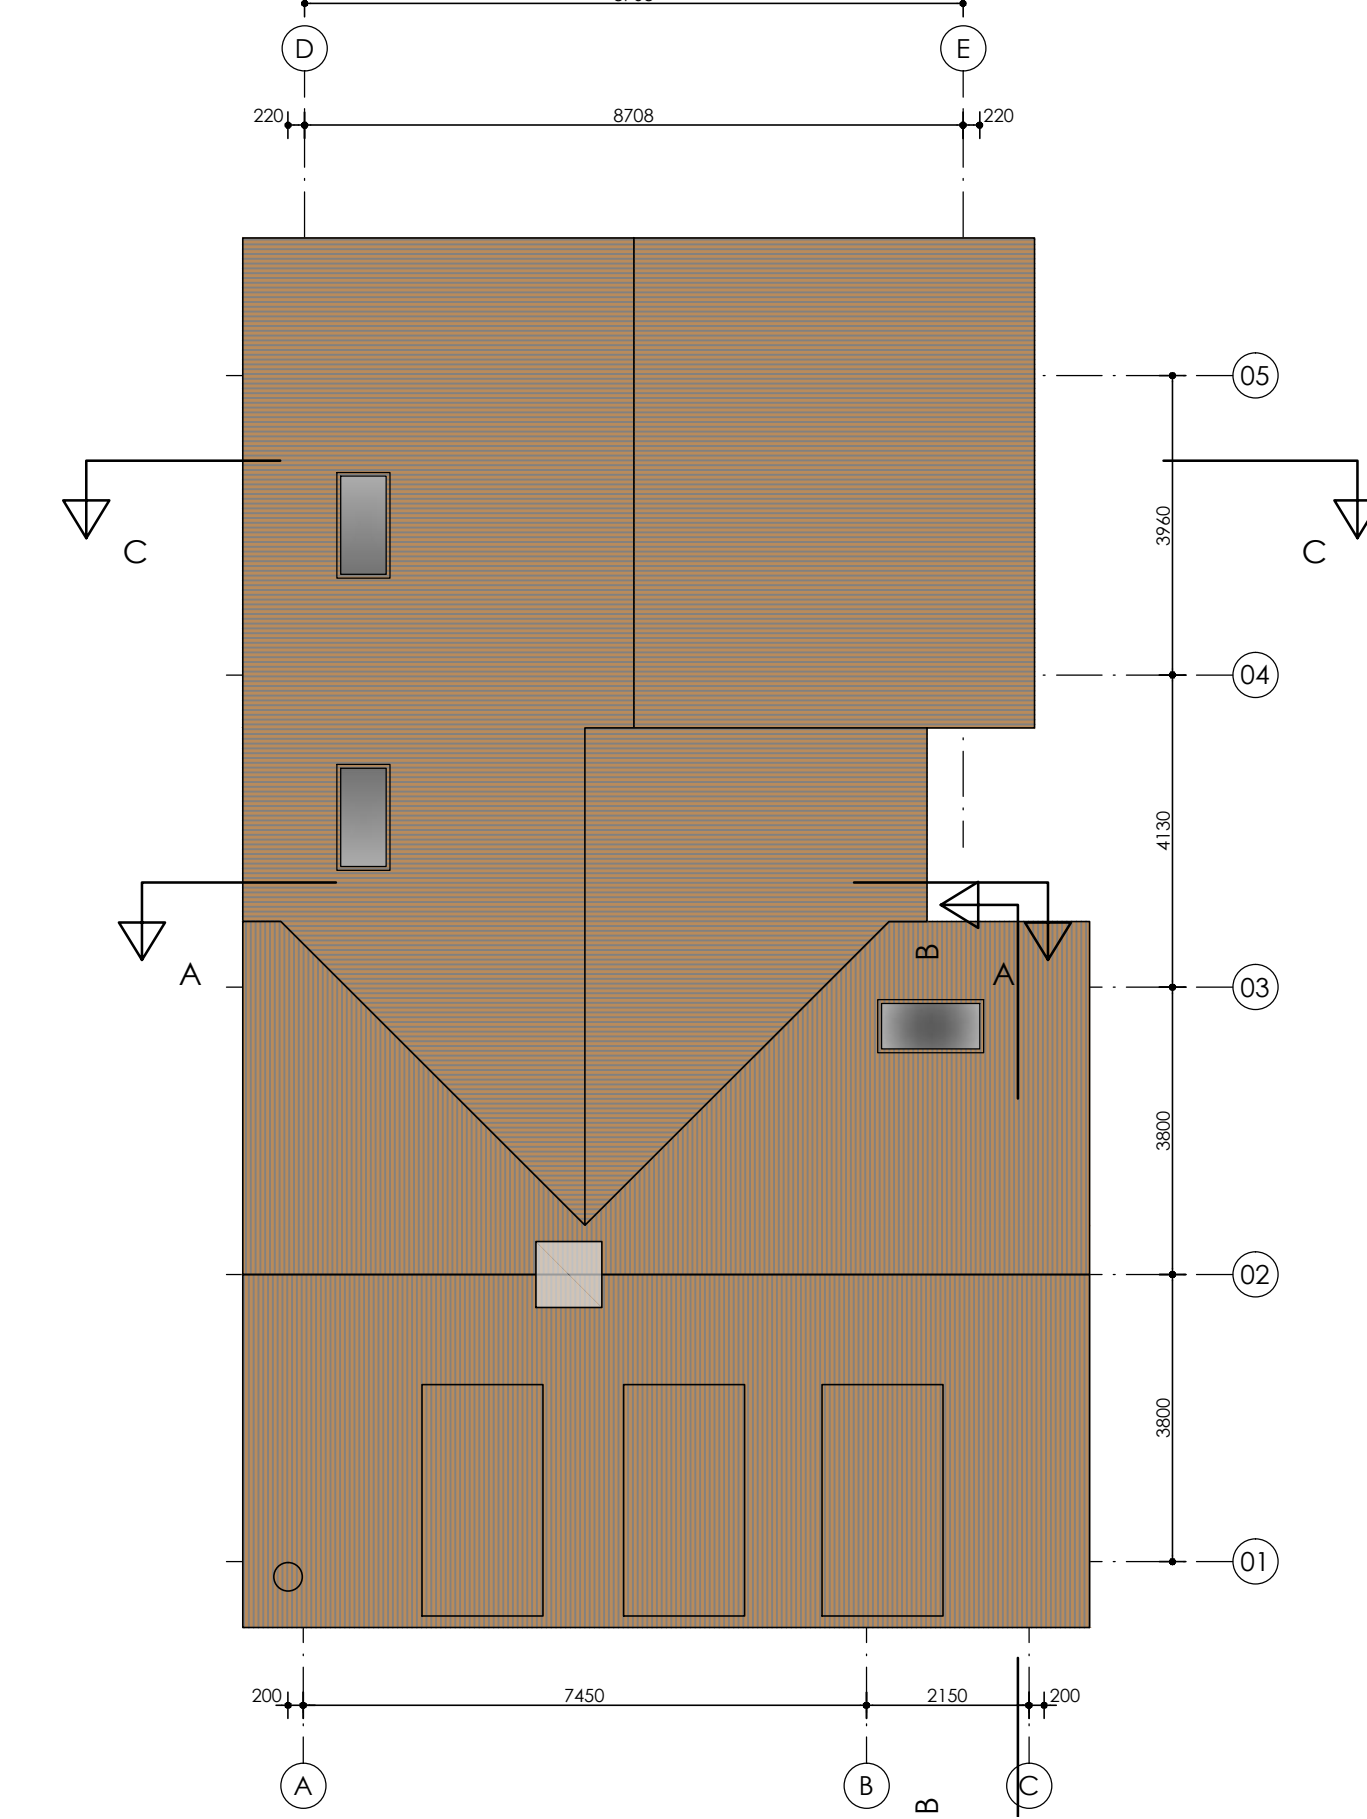


KAP
NIEUWE SITUATIE

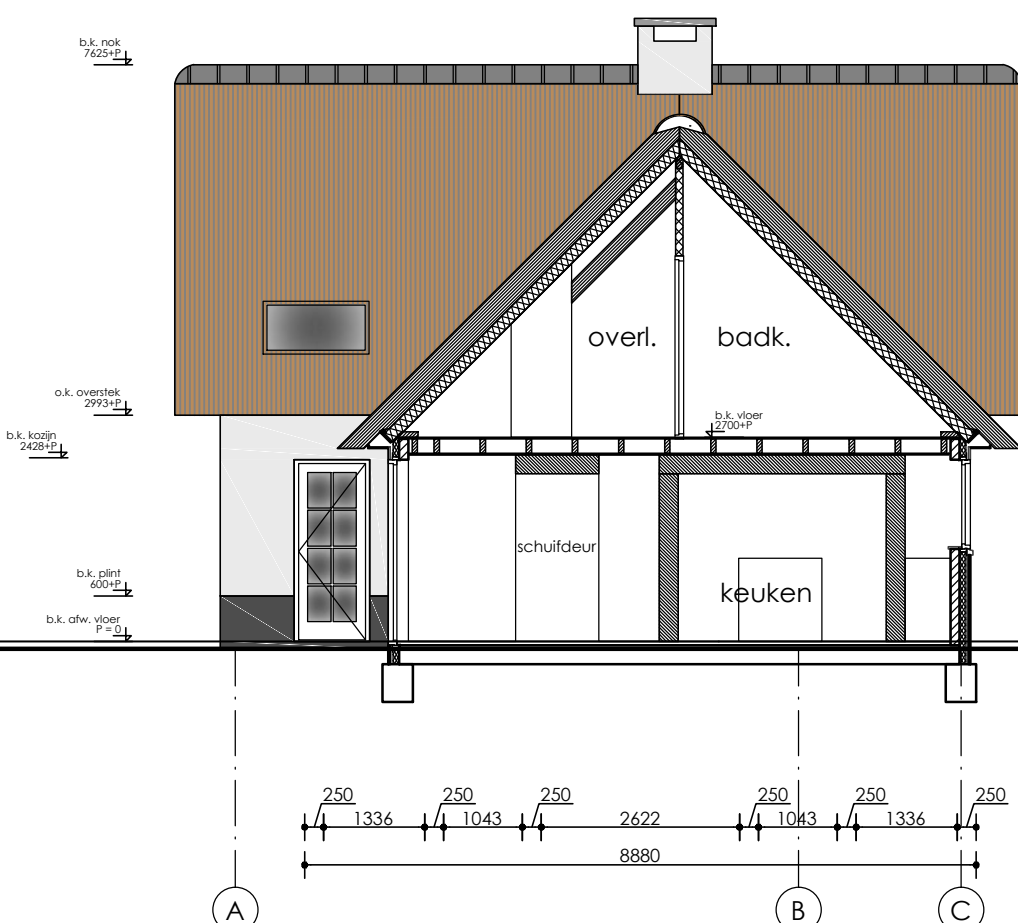

PRINCIPEDOORSNEDE AA
NIEUWE SITUATIE

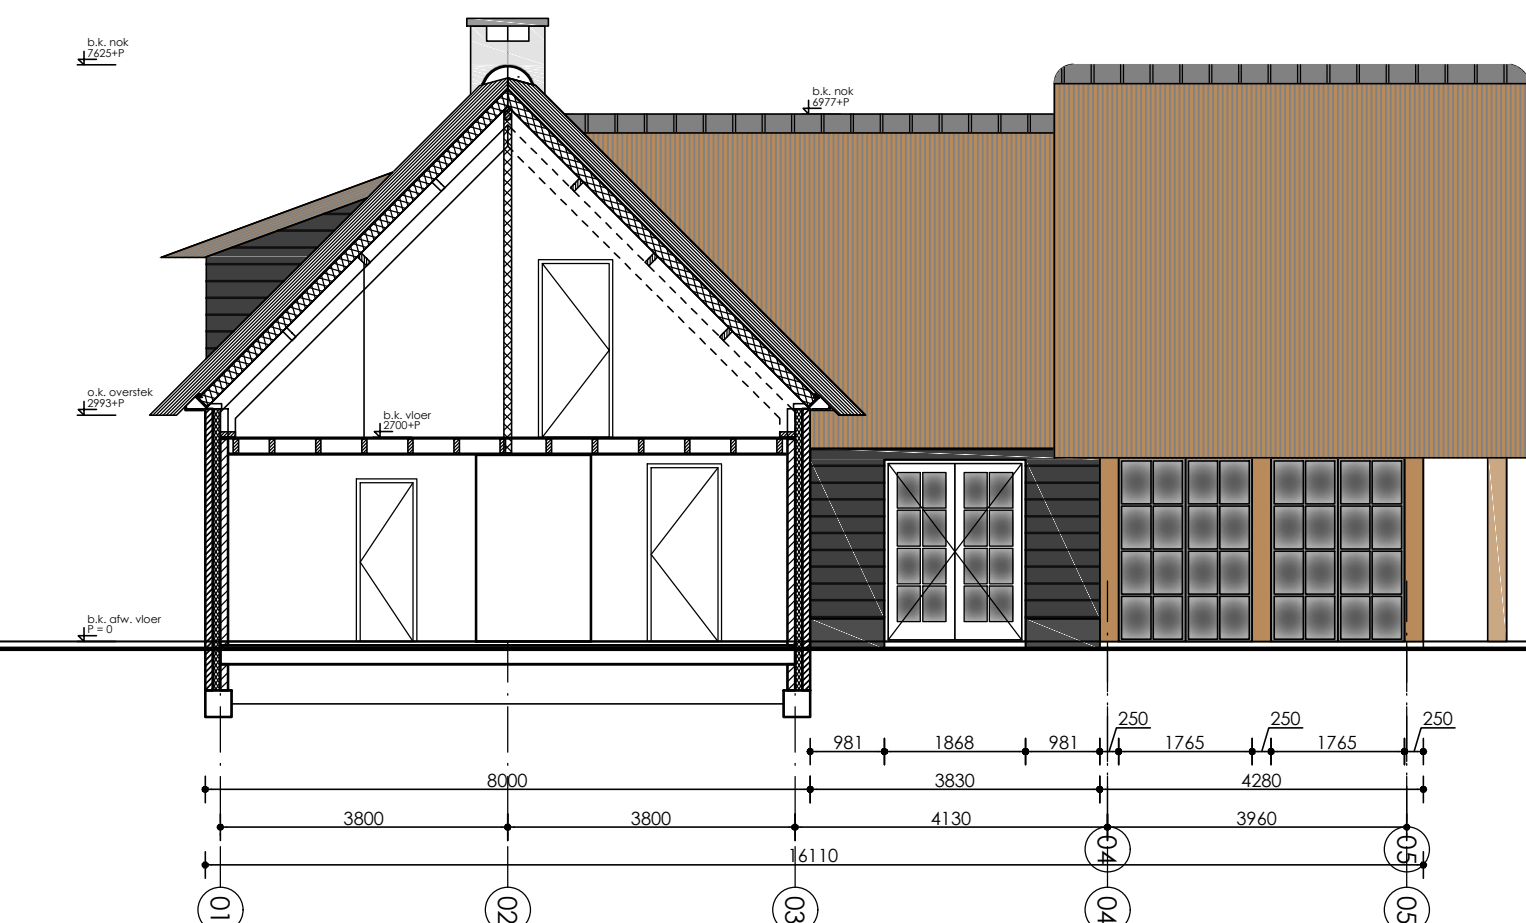

PRINCIPEDOORSNEDE BB
NIEUWE SITUATIE

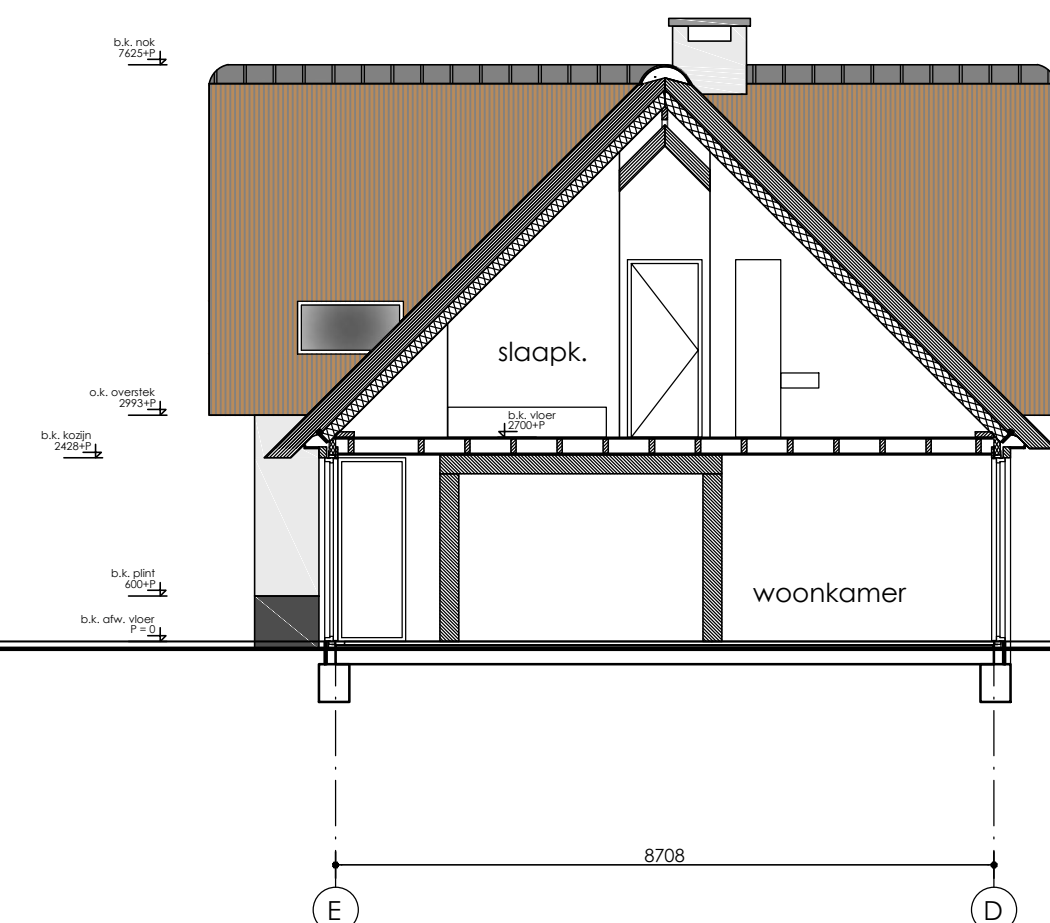

PRINCIPEDOORSNEDE CC
NIEUWE SITUATIE

Kleuren en materialen

Onderdeel	Materiaal	Kleur
gevels	stucwerk	licht grijs
kozijnen	hout gepotdekseld	zwart
	hout (bestaande deel)	wit
	staal (nieuwe gedeelte)	zwart
Draaiende delen	hout (bestaande deel)	antraciet
	staal (nieuwe gedeelte)	zwart
dak	riet	bruin
dakkapel	hout gepotdekseld (zijwangen)	zwart
	hout voorzijde	wit
houten kolommen	eikenhout	bruin



12345 Deze kaart is noordgericht
Perceelnummer
25 Huisnummer
Vastgestelde kadastrale grens
Voorlopige kadastrale grens
Administratieve kadastrale grens
Bebouwing
Overige topografie
Voor een eenduidig uitdrukking, Apeldoorn, 20 juli 2016
De bewaarder van het kadaster en de openbare registers

Schaal 1:1000
Kadastrale gemeente
Sectie
Perceel
LINSCHOTEN
C
926

Aan dit uitdrukking kunnen geen betrouwbare maten worden ontleend.
De Dienst voor het kadaster en de openbare registers behoudt zich de u
eigendomsrechten voor, waaronder het auteursrecht en het databank

BESTAANDE SITUATIE, 1:1000

project	CATTENBROEKERDIJK 44 LINSCHOTEN	
onderwerp	NIEUWE SITUATIE	
opdrachtgever	Dhr. & Mevr. Hornman	
getekend	jk	
formaat	A1	
schaal	1:100	datum 20-07-2018
		werknnummer 18.017
		tekeningsnummer NS-01

Architectenbureau van den Hoeven b.v. BNA
Dorpsstraat 135, 3481 EC Harmelen, T: +31 (0)348 444629
info@vandenhoeven.nl, www.vandenhoeven.nl