



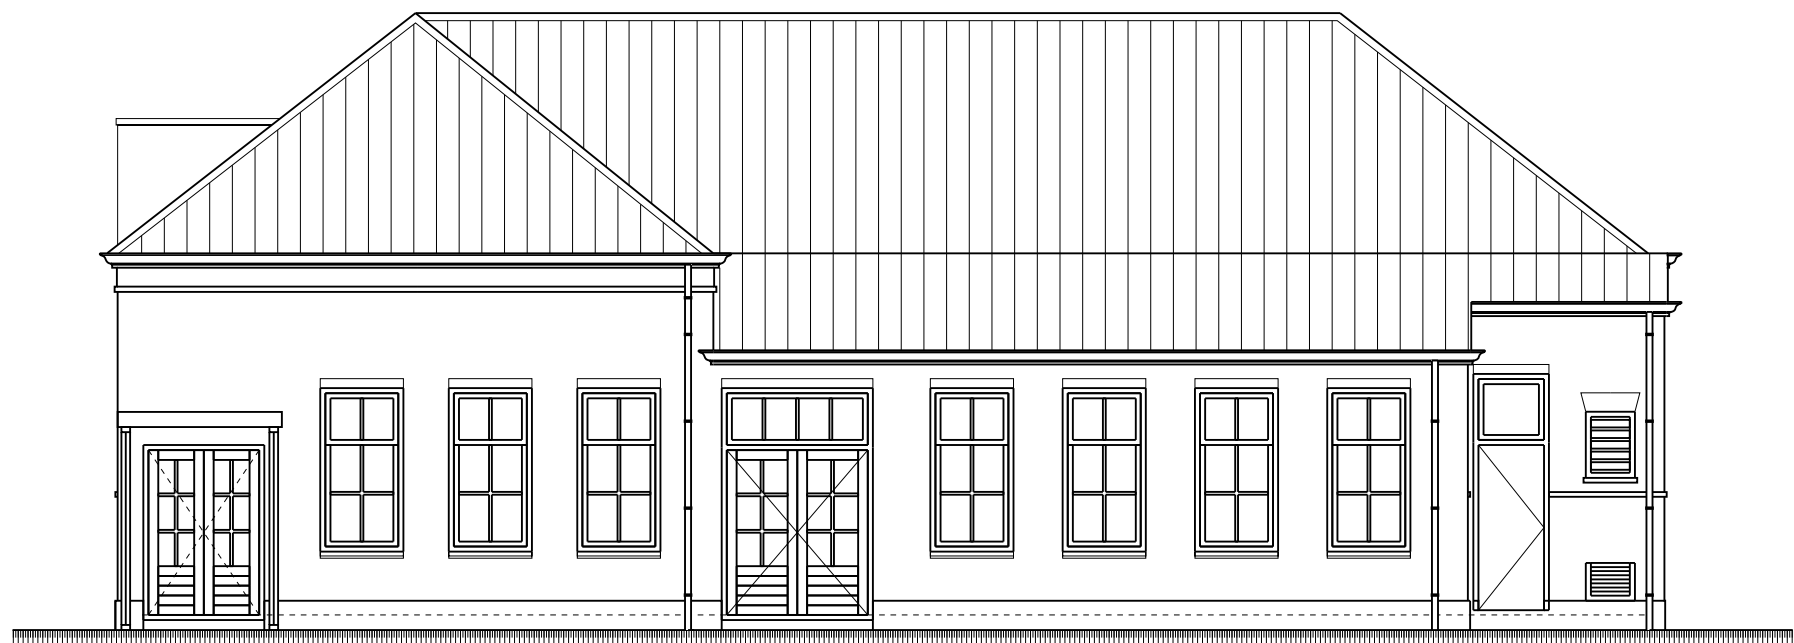


zuid-gevel

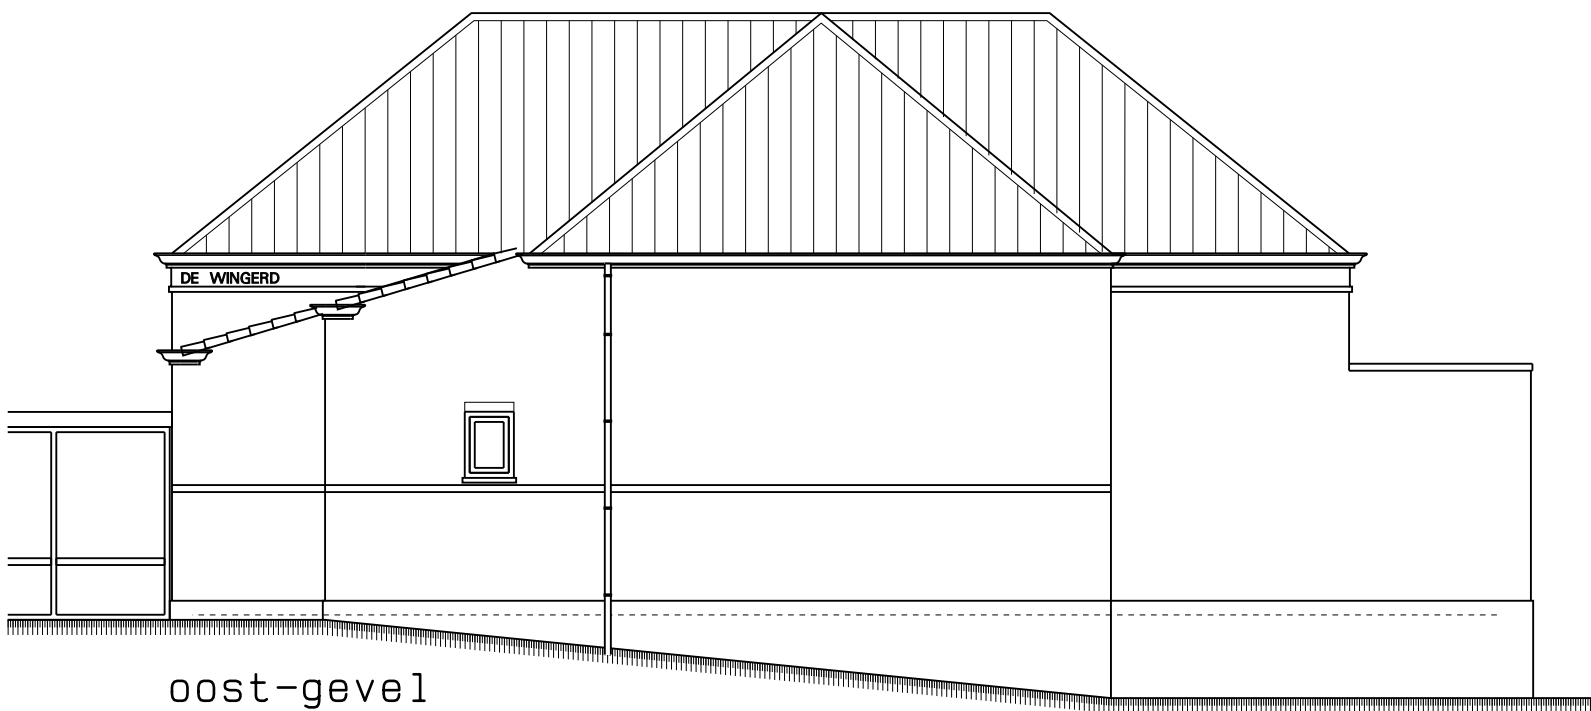


oost-gevel




noord-gevel

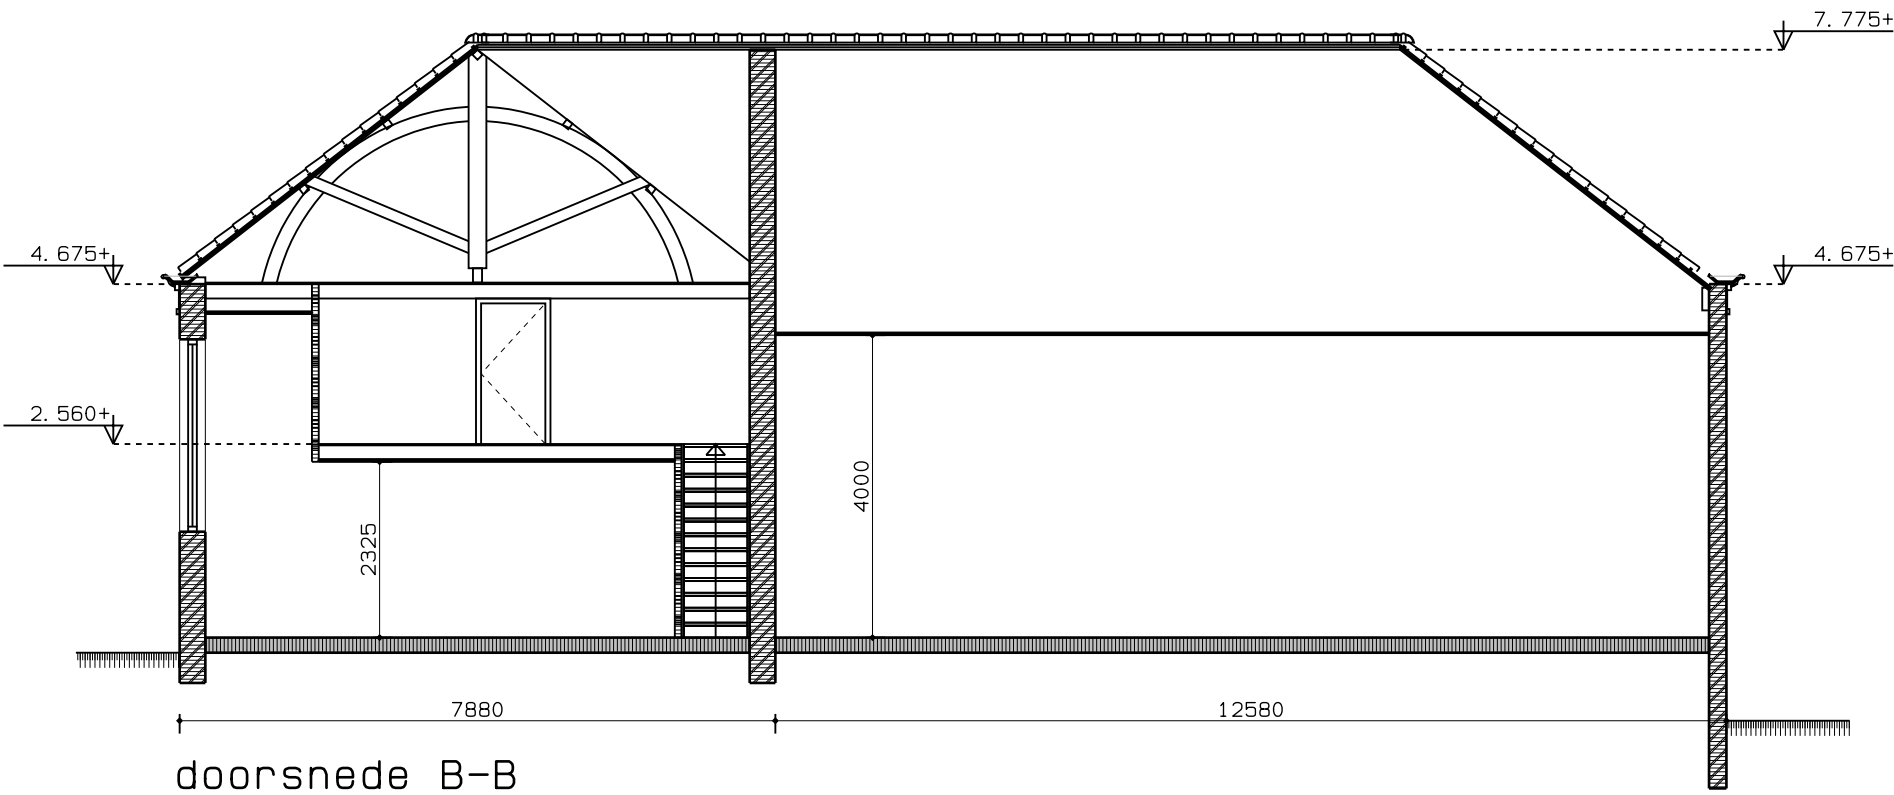


doorsnede B-B

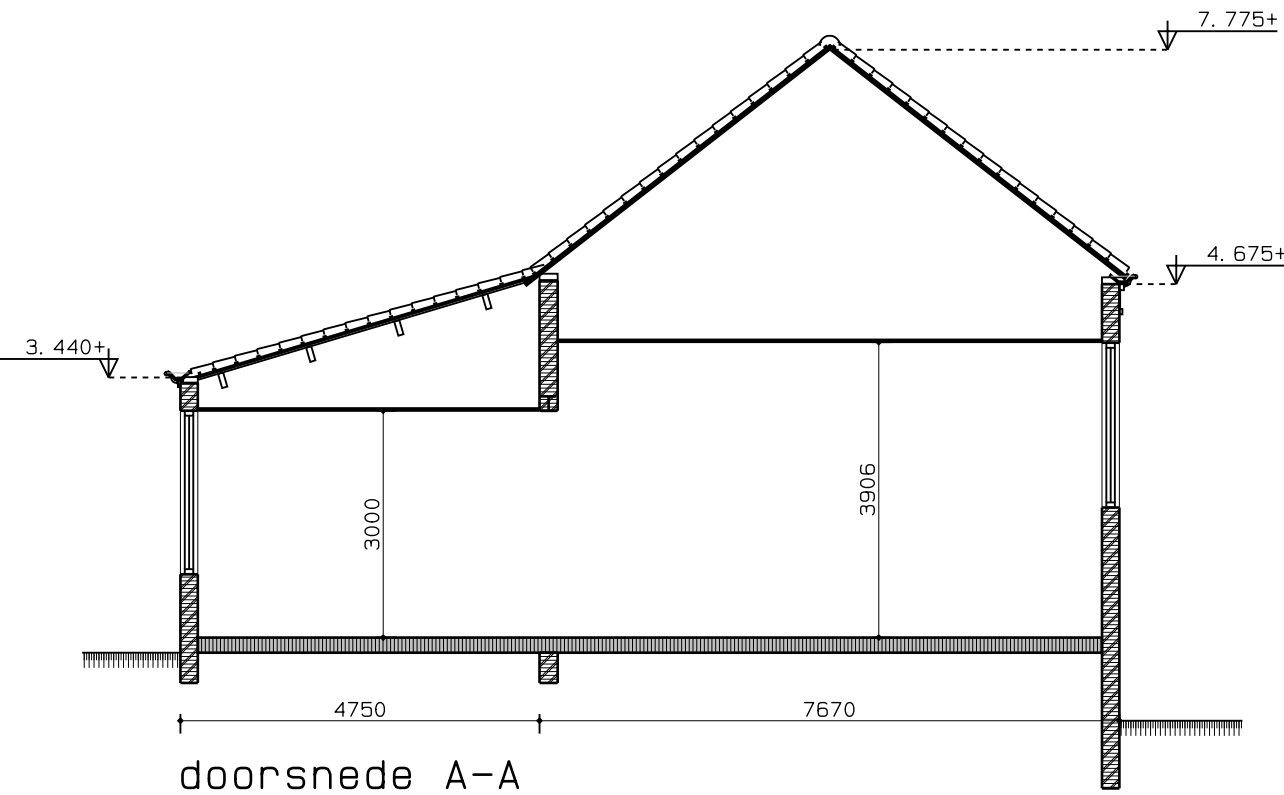


doorsnede A-A

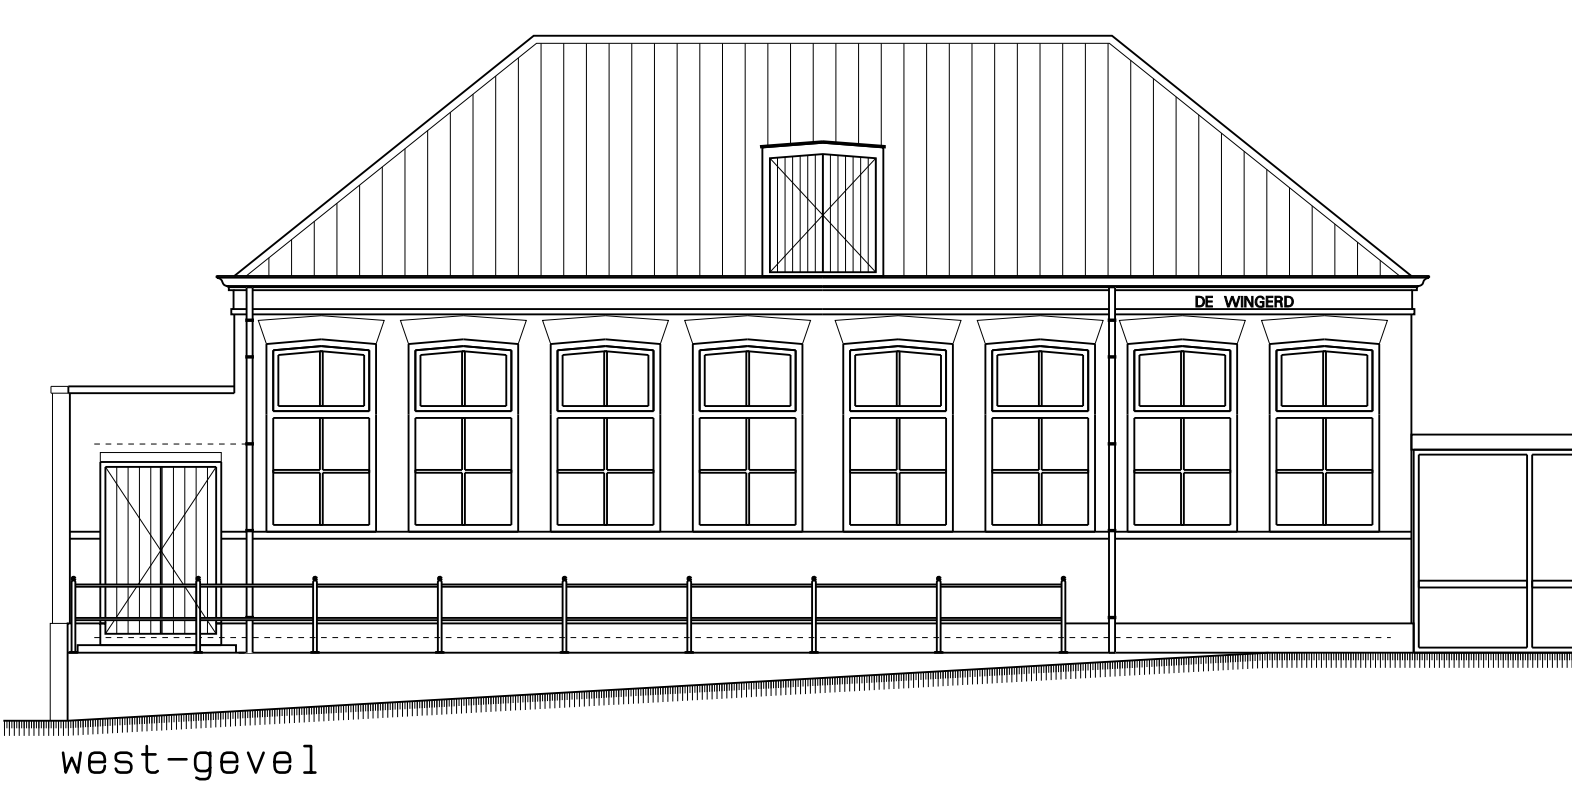

west-gevel

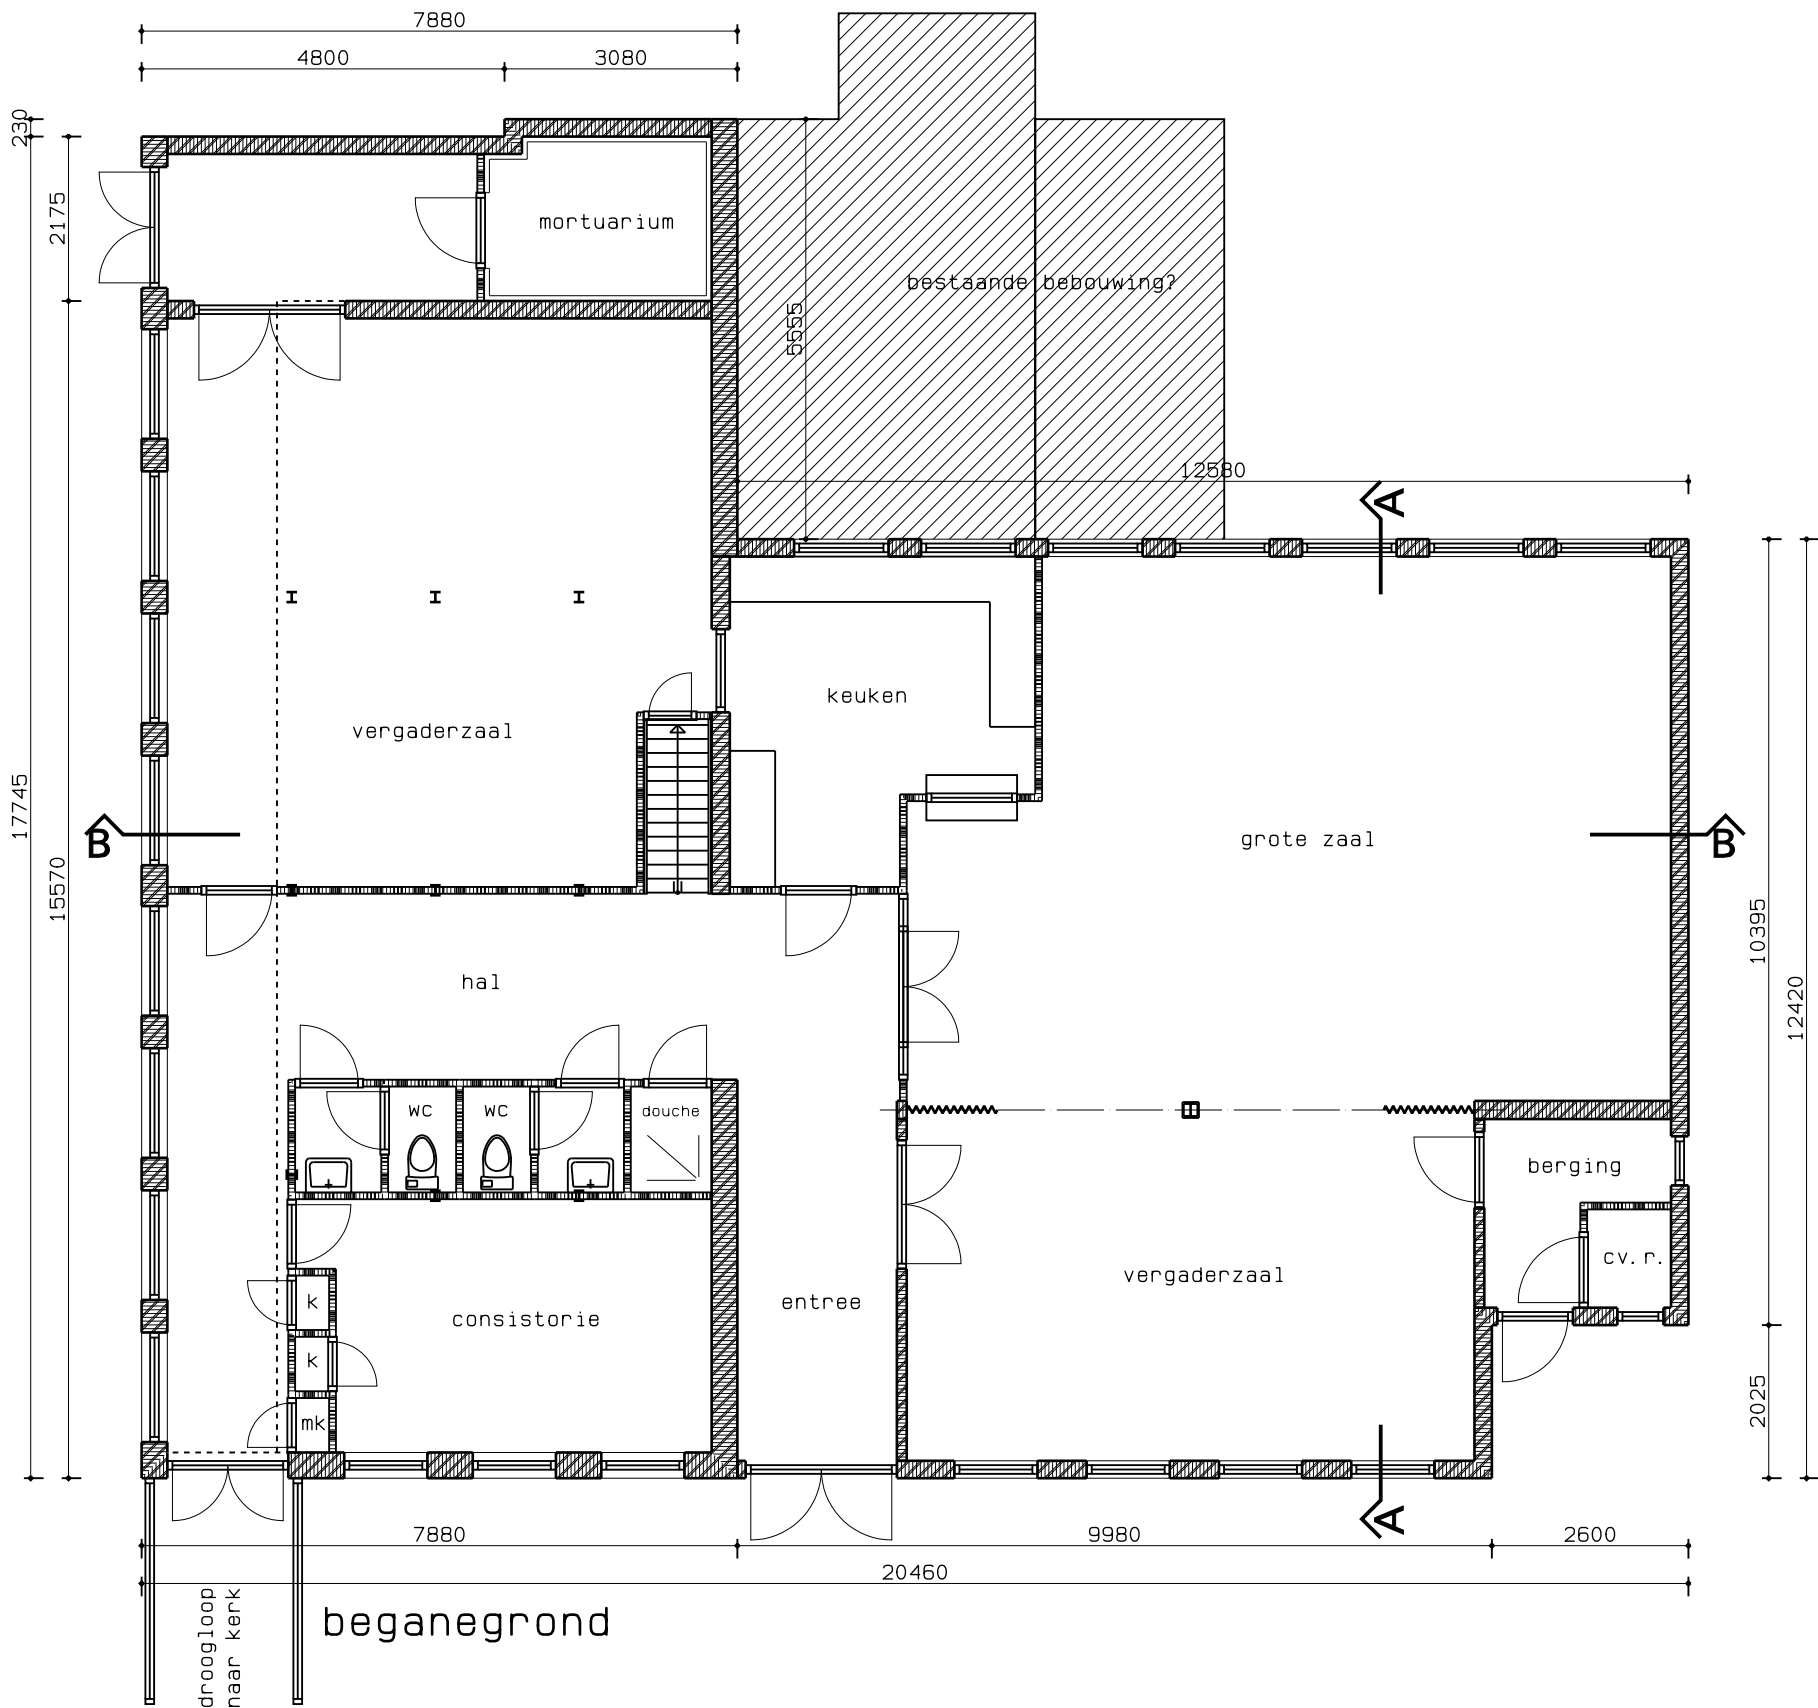

beganeground

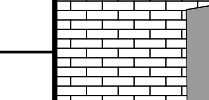Project:	uitbreiding kerkelijk centrum aan het Kerkplein te Linschoten.	Werknr.:	18006	gewijzigd	E		
		Bladnr.:	VO-01	A	07-12 2018		F
		Formaat :	841x594	B			G
		Schaal :	1: 100	C			H
Opdr. gr.:	Coll. van kerkrentmeesters van de Nederlands Hervormde Gemeente te Linschoten 3461 CL Kerkplein 1	Datum :	04-04-2018	D	I	www.jbbouwtek.nl	
BOUWKUNDIG TEKENBURO			Jan van den Berg Gruttostraat 1 3471 XD KAMERIK Email: jan@jbbouwtek.nl tel : 06-14816743			Betreft: bestaande toestand	
JB BouwTek							