



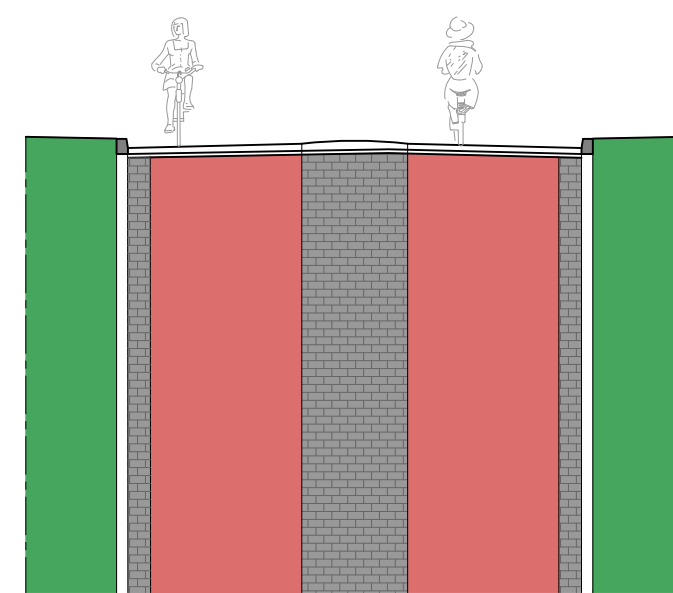

Principe profiel
Schaal 1:100

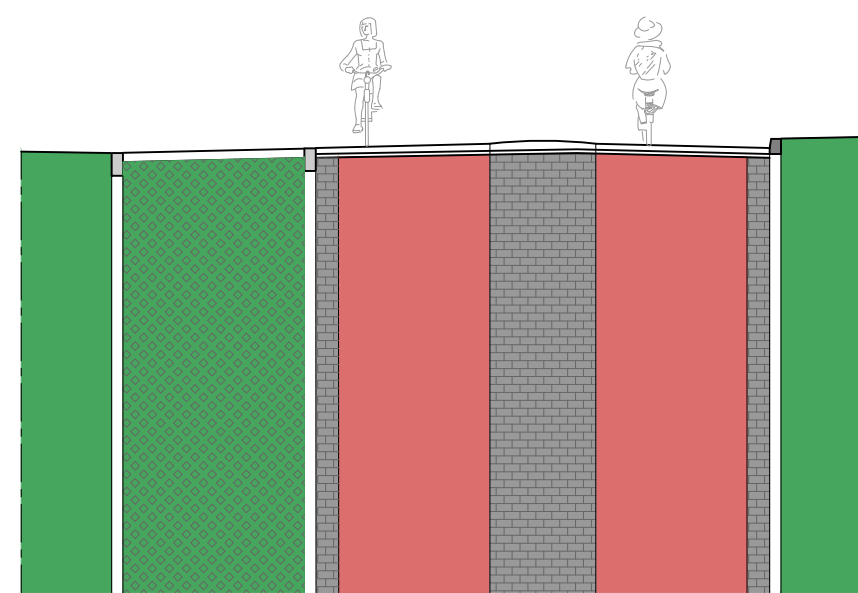

Principe profiel
Schaal 1:100



0 5000 10000 15000 20000mm

C3	17-08-2023	Versie ingekleurd	Maud Bouwens
C2	16-08-2023	Diverse wijzigingen	Maud Bouwens
C1	11-08-2023	Diverse wijzigingen	Maud Bouwens
C0	16-05-2023	Concept	Maud Bouwens
Wijzigingen	Datum	Wijziging	Tekenaar

Opdrachtgever
Gemeente Montfoort
Project
Scholencomplex Montfoort

Disciplinering Parklaan, wegvak de Beek-Heulestein	Wijzigingsnummer C3
Status Concept	Schaal 1:500
Takennummer 23.002-NS-006	Tekenaar Maud Bouwens
Datum 16-05-2023	Verdicht A1
uw omgeving is ons gebied	
www.hgca.nl	

