



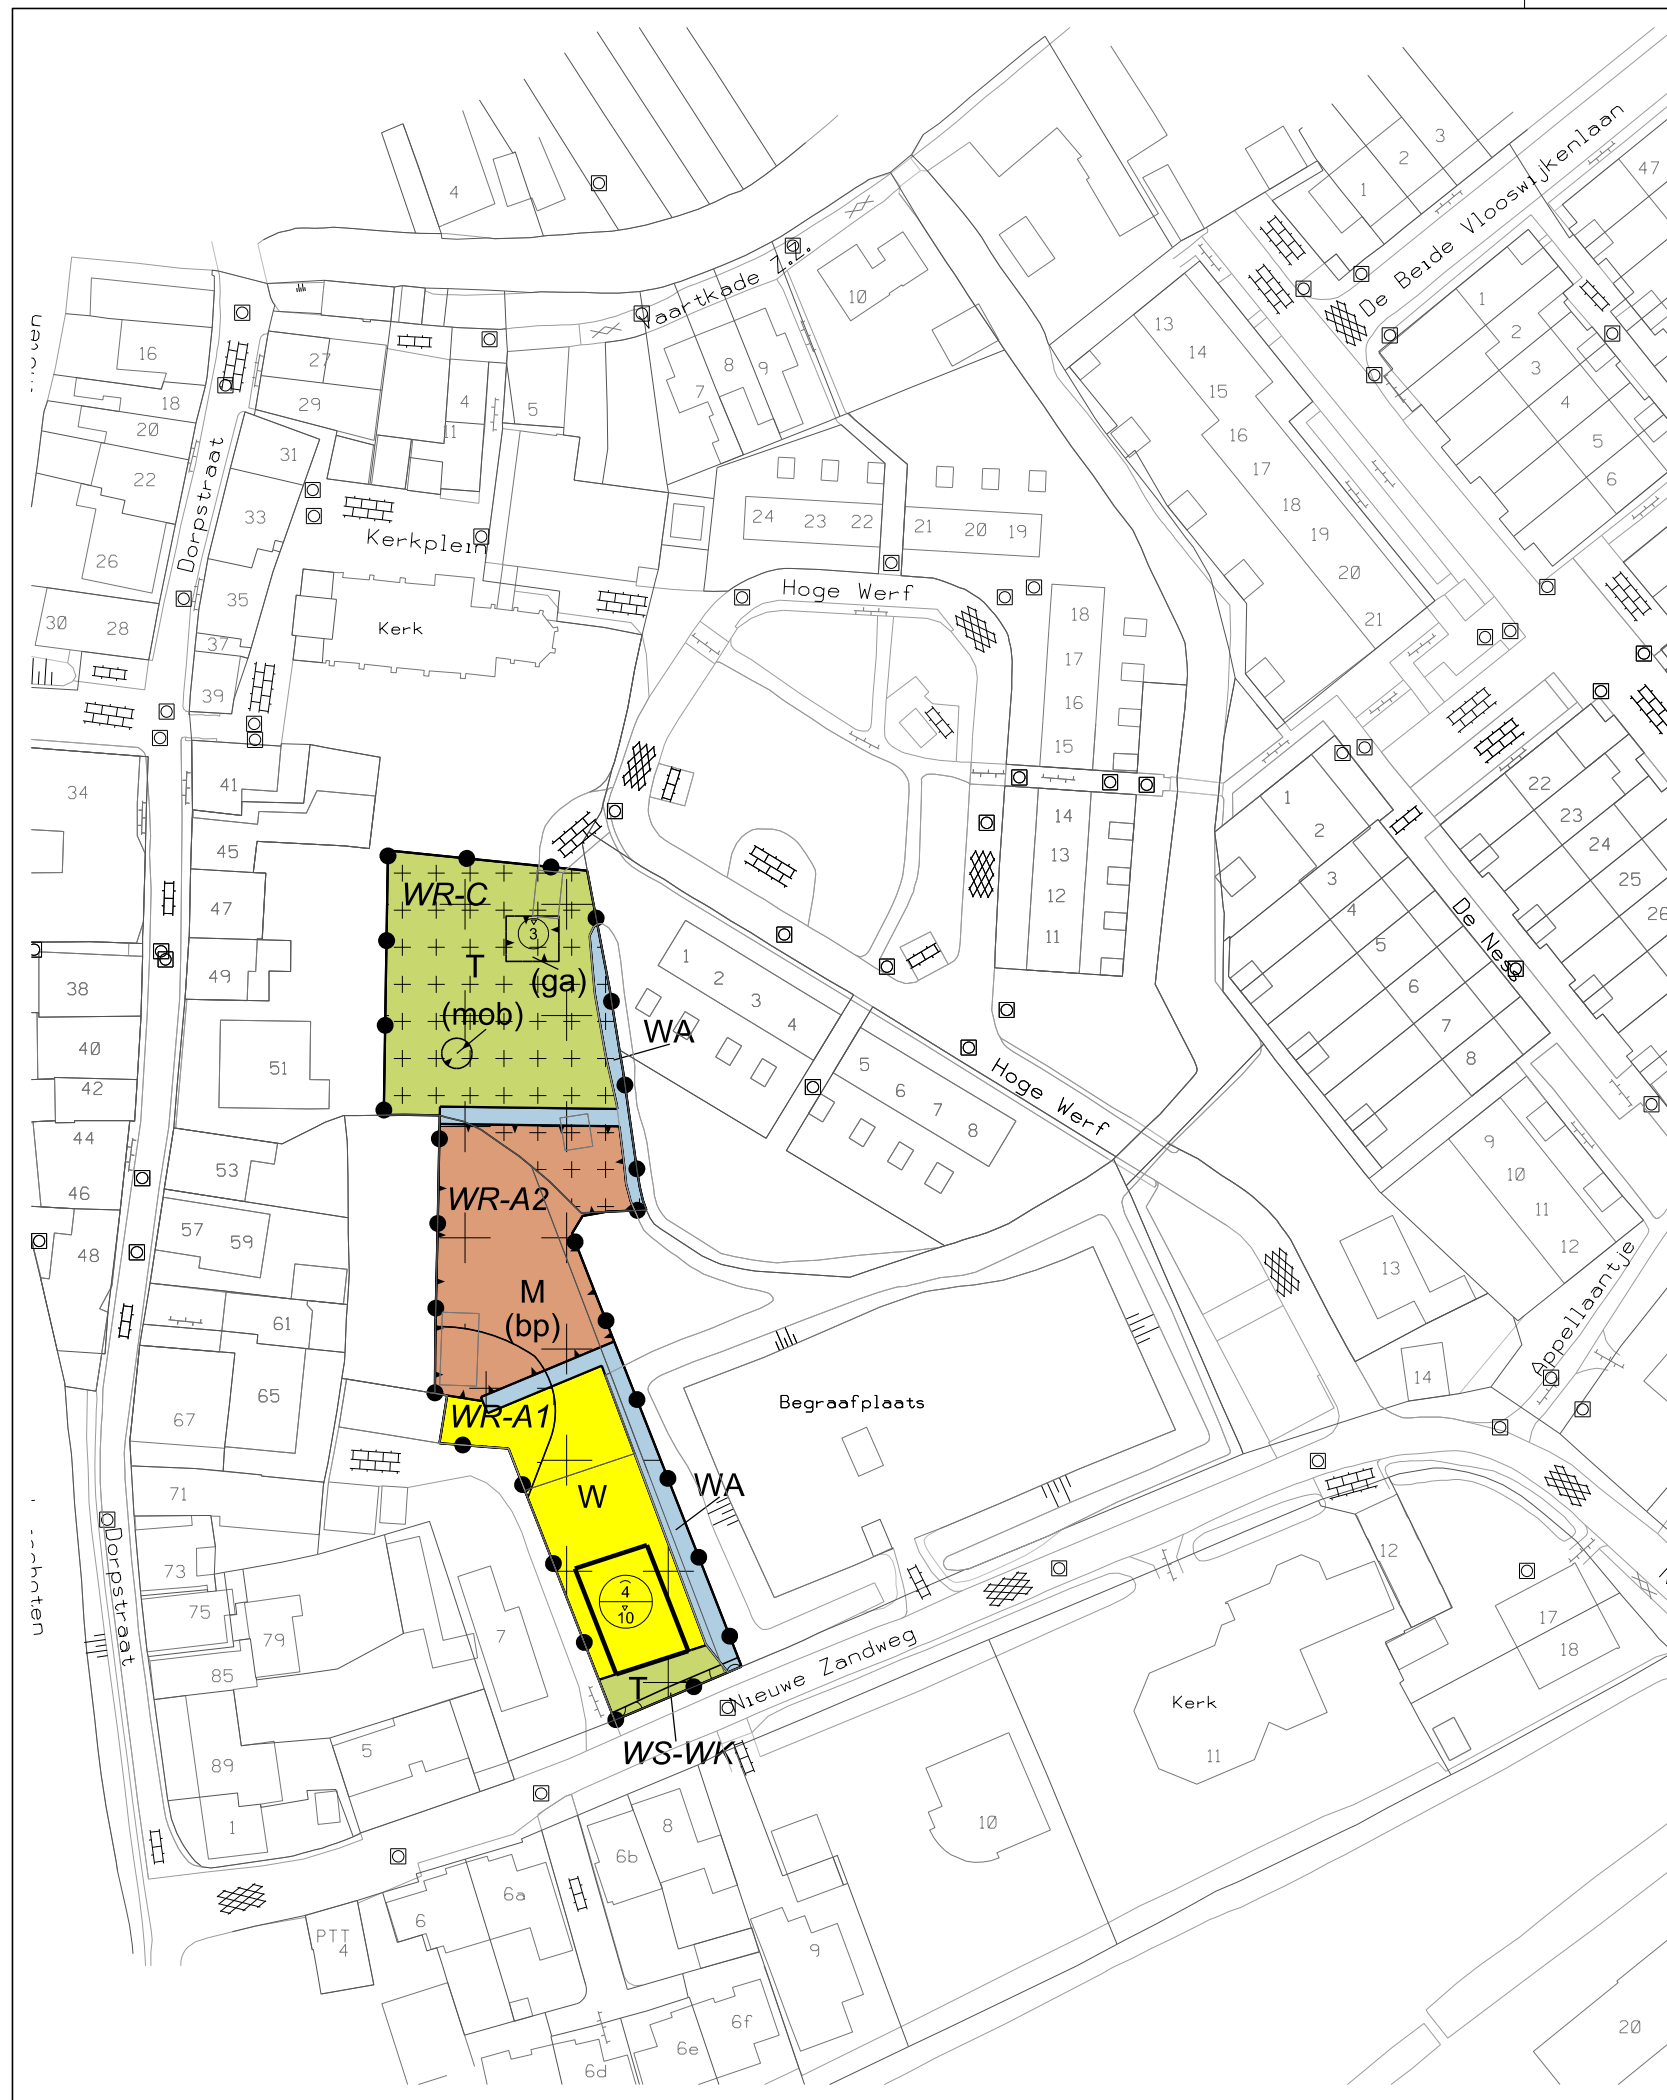

LEGENDA

- Plangebied
- Plangrens
- Bestemmingen
- M Maatschappelijk
 - T Tuin
 - WA Water
 - W Wonen
- Dubbelbestemmingen
- WR-A1 Waarde - Archeologie 1
 - WR-A2 Waarde - Archeologie 2
 - WR-C Waarde - Cultuurhistorie
 - WS-WK Waterstaat - Waterkering
- Functieaanduidingen
- (bp) begraafplaats
 - (ga) garage
 - (mob) monumentale boom
- Bouwvlak
- bouwvlak
- Maatvoering
- 3 maximum bouwhoogte (m)
 - 4/10 maximum goothoogte (m), maximum bouwhoogte (m)
- Verklaring
- Ondergrond

Gemeente Montfoort

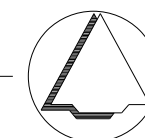

NAAM PLAN

Nieuwe Zandweg 11

NAAM GML-BESTAND

NL.IMRO.0335.BPNieuweZandweg11-VA01

DATUM

25-7-2021

BLAD VAN BLADEN

1 VAN 1

FORMAAT

A3



Best M ingenieursbureau
Buiksloterdijk 338 1034 ZG Amsterdam
020 6338110 www.bestm.nl



Advies
Ruimtelijke
Nieuwraavenstraat 18 3522 RN Utrecht
06 55125659 planb@brigtdejonge.nl

TEKENAAR

MvL

SCHAAL

1 :1000